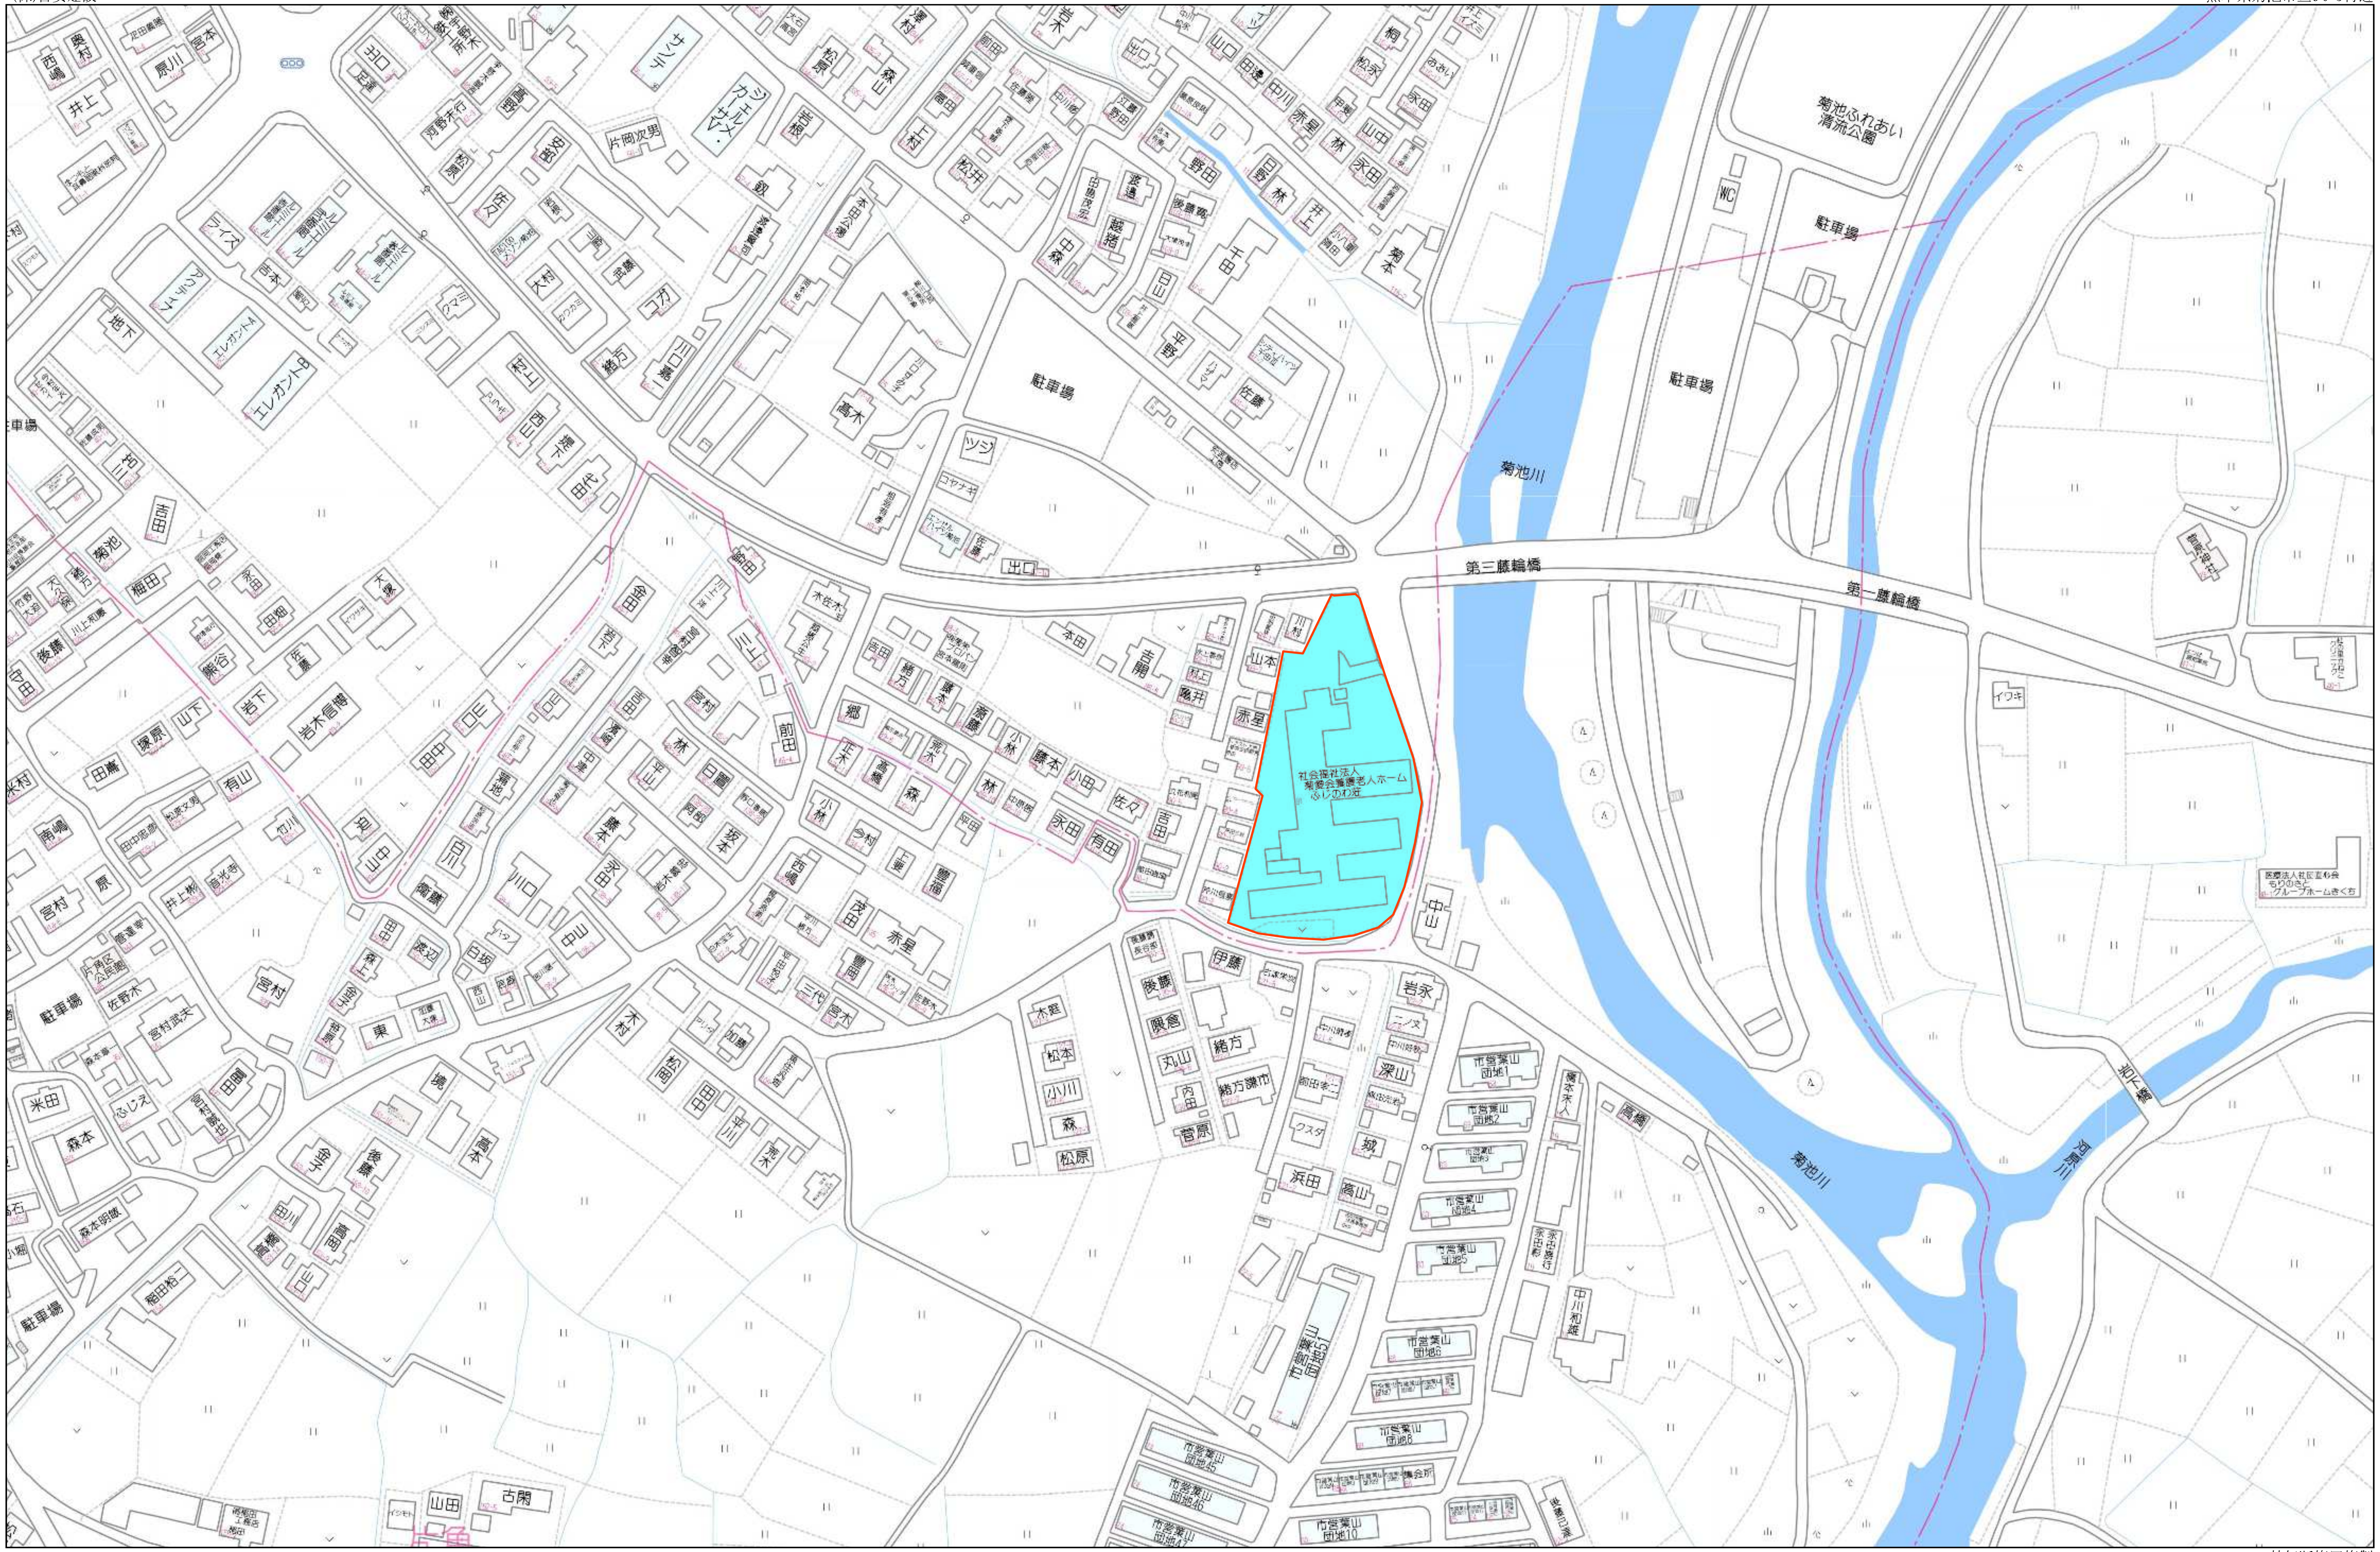

現地案内図
菊池市亘 周辺
N
セブンイレブン
菊池隈府店
387
菊池女子高等学校
亘区公民館
菊池ふれあい清流
公園芝生広場
あらかきタコス
(沖縄タコス・タコライス専門店)
うなぎの菊鰻
203
光満寺
菊池市役所
菊池ふれあい清流公園
菊池市生涯学習
センターKiCROSS
菊池川
現地
菊池市立
隈府小学校
菊池わくわく温泉
信岡工務店
23
光ゴスペル・
チャーチ熊本
菊池市立
菊池南中学校
やすだホーム
九州一の駄菓子
屋ポケット
川口病院



80m

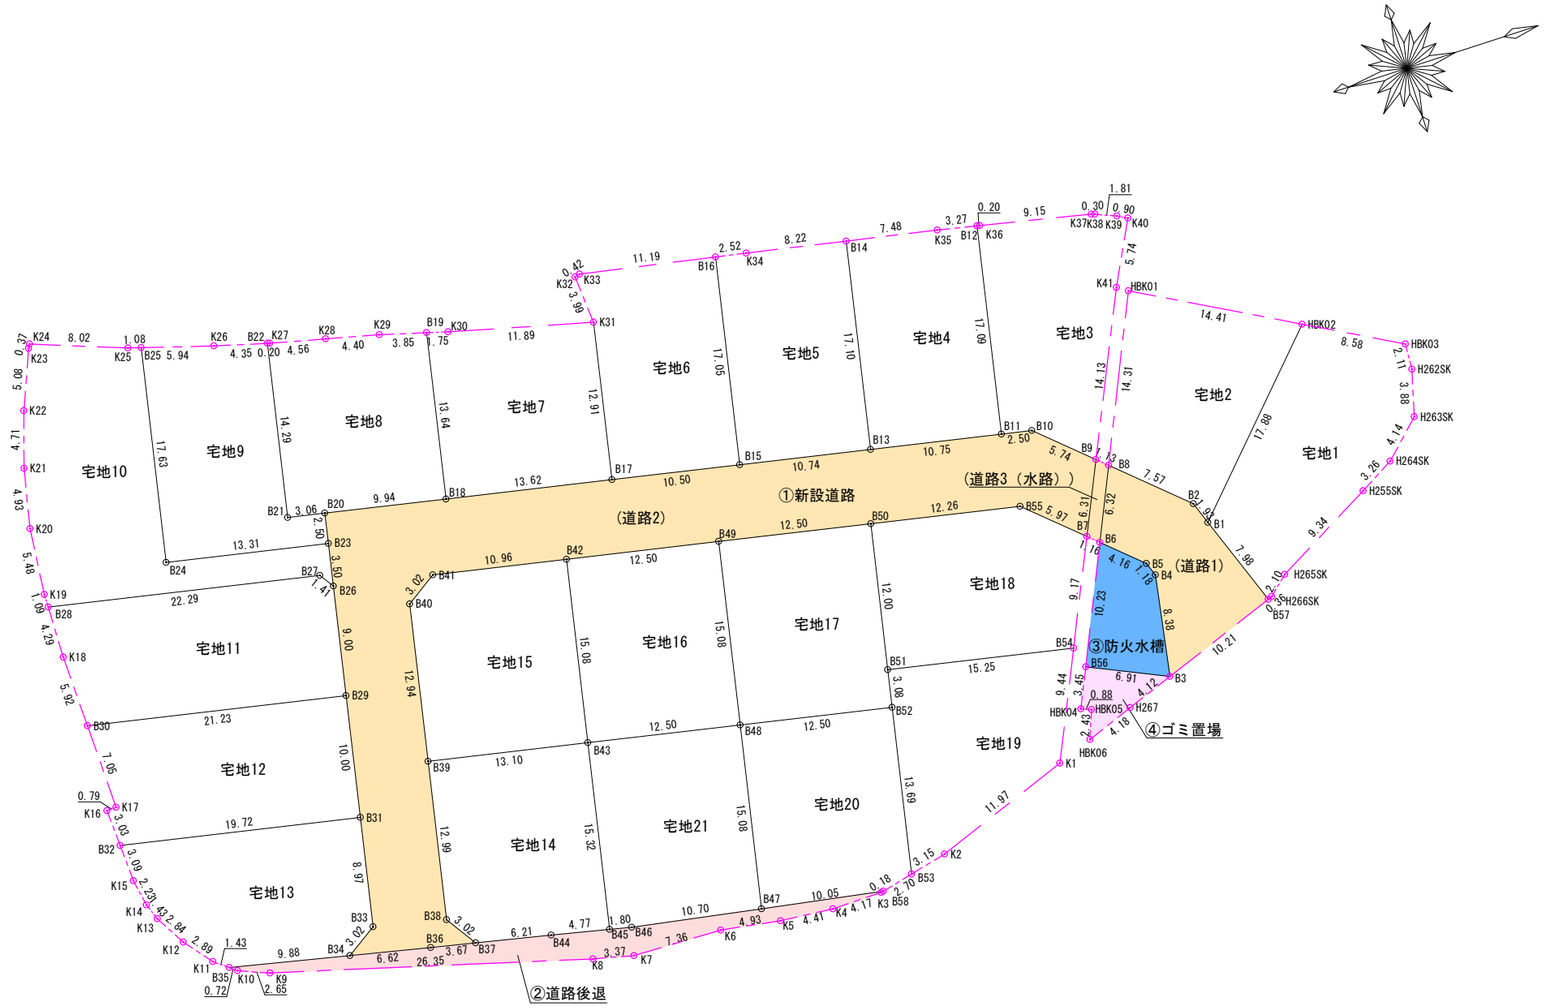
1:2000

禁無断複写複製

JTN住宅地図ブルーマップ配信サービス

Copyright(C)2025 ZENRIN CO., LTD.

求　積　図



地　番	面　積
宅地1	206.67 ㎡
宅地2	182.55 ㎡
宅地3	181.05 ㎡
宅地4	183.84 ㎡
宅地5	183.50 ㎡
宅地6	180.62 ㎡
宅地7	180.59 ㎡
宅地8	182.12 ㎡
宅地9	183.76 ㎡
宅地10	247.41 ㎡
宅地11	222.66 ㎡
宅地12	203.43 ㎡
宅地13	186.92 ㎡
宅地14	196.92 ㎡
宅地15	195.25 ㎡
宅地16	188.48 ㎡
宅地17	188.48 ㎡
宅地18	191.18 ㎡
宅地19	181.89 ㎡
宅地20	185.13 ㎡
宅地21	190.45 ㎡
合　計	4,042.90 ㎡

地　番	面　積
道路1	105.75 ㎡
道路2	568.04 ㎡
道路3(水路)	6.89 ㎡
小　計	680.68 ㎡
道路後退部	74.21 ㎡
防火水槽	53.60 ㎡
ゴミ置場	20.81 ㎡
合　計	829.30 ㎡

合　計	4,872.20 ㎡

凡　例	
	開発区域
	既存道路
新設する公共施設	
	①新設道路
	②道路後退
	③防火水槽
	④ゴミ置場

工事名称	菊池市亘宅地造成工事		
図面名称	求積図・求積表		
日　付	令和　年　月　日		
縮　尺	図　示	図面番号	9-1
申請者	株式会社　アイシン商事		

株式会社　三成開発　熊本市北区津浦町44-5
tel 096-200-9695 fax 096-200-9752

求積表－１

地番	宅地1		
ＮＯ	Ｘ	Ｙ	辺　長
HBK03	-2380.147	-16721.510	2.11
H262SK	-2380.272	-16719.407	3.88
H263SK	-2381.272	-16715.658	4.14
H264SK	-2384.276	-16712.813	3.26
H255SK	-2387.104	-16711.197	9.34
H265SK	-2395.277	-16706.680	2.10
H266SK	-2396.841	-16705.286	0.36
B57	-2397.180	-16705.161	7.98
B1	-2399.937	-16712.650	17.88
HBK02	-2387.662	-16725.644	8.58
面積	206.6721830		
地積	206.67 ㎡		
坪数	62.51 坪		

地番	宅地2		
ＮＯ	Ｘ	Ｙ	辺　長
B1	-2399.937	-16712.650	1.93
B2	-2400.605	-16714.465	7.57
B8	-2406.205	-16719.558	14.31
HBK01	-2400.287	-16732.590	14.41
HBK02	-2387.662	-16725.644	17.88
面積	182.5578220		
地積	182.55 ㎡		
坪数	55.22 坪		

地番	宅地3		
ＮＯ	Ｘ	Ｙ	辺　長
B9	-2407.041	-16720.318	14.13
K41	-2401.132	-16733.154	5.74
K40	-2398.507	-16738.262	0.90
K39	-2399.300	-16738.686	1.81
K38	-2400.967	-16739.386	0.30
K37	-2401.253	-16739.465	9.15
K36	-2410.199	-16741.385	0.20
B12	-2410.395	-16741.426	17.09
B11	-2413.740	-16724.669	2.50
B10	-2411.285	-16724.179	5.74
面積	181.0599245		
地積	181.05 ㎡		
坪数	54.77 坪		

地番	宅地4		
ＮＯ	Ｘ	Ｙ	辺　長
B11	-2413.740	-16724.669	17.09
B12	-2410.395	-16741.426	3.27
K35	-2413.590	-16742.101	7.48
B14	-2420.930	-16743.540	17.10
B13	-2424.278	-16726.773	10.75
面積	183.8490290		
地積	183.84 ㎡		
坪数	55.61 坪		

地番	宅地5		
ＮＯ	Ｘ	Ｙ	辺　長
B13	-2424.278	-16726.773	17.10
B14	-2420.930	-16743.540	8.22
K34	-2429.001	-16745.123	2.52
B16	-2431.478	-16745.592	17.05
B15	-2434.815	-16728.876	10.74
面積	183.5092035		
地積	183.50 ㎡		
坪数	55.51 坪		

地番	宅地6		
ＮＯ	Ｘ	Ｙ	辺　長
B15	-2434.815	-16728.876	17.05
B16	-2431.478	-16745.592	11.19
K33	-2442.472	-16747.671	0.42
K32	-2442.876	-16747.572	3.99
K31	-2442.584	-16743.595	12.91
B17	-2445.112	-16730.932	10.50
面積	180.6261970		
地積	180.62 ㎡		
坪数	54.63 坪		

地番	宅地7		
ＮＯ	Ｘ	Ｙ	辺　長
B17	-2445.112	-16730.932	13.62
B18	-2458.466	-16733.598	13.64
B19	-2455.795	-16746.977	1.75
K30	-2454.110	-16746.512	11.89
K31	-2442.584	-16743.595	12.91
面積	180.5900980		
地積	180.59 ㎡		
坪数	54.62 坪		

地番	宅地8		
ＮＯ	Ｘ	Ｙ	辺　長
B18	-2458.466	-16733.598	9.94
B20	-2468.211	-16735.543	3.06
B21	-2471.213	-16736.143	14.29
B22	-2468.416	-16750.152	0.20
K27	-2468.223	-16750.099	4.56
K28	-2463.783	-16749.045	4.40
K29	-2459.505	-16748.000	3.85
B19	-2455.795	-16746.977	13.64
面積	182.1209280		
地積	182.12 ㎡		
坪数	55.09 坪		

地番	宅地9		
ＮＯ	Ｘ	Ｙ	辺　長
B20	-2468.211	-16735.543	2.50
B23	-2468.701	-16733.092	13.31
B24	-2481.755	-16735.698	17.63
B25	-2478.303	-16752.988	5.94
K26	-2472.610	-16751.297	4.35
B22	-2468.416	-16750.152	14.29
B21	-2471.213	-16736.143	3.06
面積	183.7670650		
地積	183.76 ㎡		
坪数	55.58 坪		

地番	宅地10		
ＮＯ	Ｘ	Ｙ	辺　長
B23	-2468.701	-16733.092	13.31
B24	-2481.755	-16735.698	17.63
B25	-2478.303	-16752.988	1.08
K25	-2479.334	-16753.294	8.02
K24	-2486.868	-16756.056	0.37
K23	-2487.062	-16755.743	5.08
K22	-2488.995	-16751.044	4.71
K21	-2490.424	-16746.551	4.93
K20	-2491.471	-16741.735	5.48
K19	-2492.012	-16736.286	1.09
B28	-2492.033	-16735.200	22.29
B27	-2470.171	-16730.836	1.41
B26	-2469.386	-16729.660	3.50
面積	247.4121295		
地積	247.41 ㎡		
坪数	74.84 坪		

地番	宅地11		
ＮＯ	Ｘ	Ｙ	辺　長
B26	-2469.386	-16729.660	1.41
B27	-2470.171	-16730.836	22.29
B28	-2492.033	-16735.200	4.29
K18	-2492.114	-16730.910	5.92
B30	-2491.970	-16724.991	21.23
B29	-2471.148	-16720.834	9.00
面積	222.6674900		
地積	222.66 ㎡		
坪数	67.35 坪		

地番	宅地12		
ＮＯ	Ｘ	Ｙ	辺　長
B29	-2471.148	-16720.834	10.00
B31	-2473.106	-16711.027	19.72
B32	-2492.443	-16714.888	3.03
K16	-2492.591	-16717.917	0.79
K17	-2491.799	-16717.939	7.05
B30	-2491.970	-16724.991	21.23
面積	203.4338695		
地積	203.43 ㎡		
坪数	61.53 坪		

地番	宅地13		
ＮＯ	Ｘ	Ｙ	辺　長
B31	-2473.106	-16711.027	8.97
B33	-2474.861	-16702.234	3.02
B34	-2477.388	-16700.580	9.88
B35	-2487.042	-16702.680	1.43
K11	-2488.169	-16703.557	2.89
K12	-2489.974	-16705.811	2.84
K13	-2491.391	-16708.268	1.43
K14	-2491.896	-16709.607	2.23
K15	-2492.293	-16711.802	3.09
B32	-2492.443	-16714.888	19.72
面積	186.9221260		
地積	186.92 ㎡		
坪数	56.54 坪		

地番	宅地14		
ＮＯ	Ｘ	Ｙ	辺　長
B37	-2467.322	-16698.409	3.02
B38	-2468.983	-16700.931	12.99
B39	-2466.439	-16713.674	13.10
B43	-2453.592	-16711.110	15.32
B45	-2456.592	-16696.085	4.77
B44	-2461.247	-16697.120	6.21
面積	196.9292390		
地積	196.92 ㎡		
坪数	59.57 坪		

地番	宅地15		
ＮＯ	Ｘ	Ｙ	辺　長
B43	-2453.592	-16711.110	15.08
B42	-2450.640	-16725.897	10.96
B41	-2461.392	-16728.043	3.02
B40	-2463.905	-16726.367	12.94
B39	-2466.439	-16713.674	13.10
面積	195.2571960		
地積	195.25 ㎡		
坪数	59.06 坪		

地番	宅地16		
ＮＯ	Ｘ	Ｙ	辺　長
B43	-2453.592	-16711.110	15.08
B42	-2450.640	-16725.897	12.50
B49	-2438.382	-16723.450	15.08
B48	-2441.334	-16708.663	12.50
面積	188.4825900		
地積	188.48 ㎡		
坪数	57.01 坪		

工事名称	菊池市亘宅地造成工事		
図面名称	求積図・求積表		
日　付	令和　年　月　日		
縮　尺		図面番号	9-2
申 請 者	株式会社 アイシン商事		

株式会社 三成開発 熊本市北区津浦町44-5
tel 096-200-9695 fax 096-200-9752

求積表－２

地番	宅地17		
ＮＯ	Ｘ	Ｙ	辺　長
B49	-2438.382	-16723.450	15.08
B48	-2441.334	-16708.663	12.50
B52	-2429.076	-16706.215	3.08
B51	-2428.473	-16709.235	12.00
B50	-2426.124	-16721.002	12.50
面積			188.4863025
地積			188.48 ㎡
坪数			57.01 坪

地番	宅地18		
ＮＯ	Ｘ	Ｙ	辺　長
B50	-2426.124	-16721.002	12.00
B51	-2428.473	-16709.235	15.25
B54	-2413.518	-16706.249	9.17
B7	-2409.681	-16714.582	5.97
B55	-2414.101	-16718.602	12.26
面積			191.1835590
地積			191.18 ㎡
坪数			57.83 坪

地番	宅地19		
ＮＯ	Ｘ	Ｙ	辺　長
B51	-2428.473	-16709.235	15.25
B54	-2413.518	-16706.249	9.44
K1	-2417.466	-16697.672	11.97
K2	-2428.689	-16693.506	3.15
B53	-2431.757	-16692.786	13.69
B52	-2429.076	-16706.215	3.08
面積			181.8932965
地積			181.89 ㎡
坪数			55.02 坪

地番	宅地20		
ＮＯ	Ｘ	Ｙ	辺　長
B52	-2429.076	-16706.215	12.50
B48	-2441.334	-16708.663	15.08
B47	-2444.286	-16693.876	10.05
B58	-2434.387	-16692.168	2.70
B53	-2431.757	-16692.786	13.69
面積			185.1346975
地積			185.13 ㎡
坪数			56.00 坪

地番	宅地21		
ＮＯ	Ｘ	Ｙ	辺　長
B48	-2441.334	-16708.663	15.08
B47	-2444.286	-16693.876	10.70
B46	-2454.832	-16695.695	1.80
B45	-2456.592	-16696.085	15.32
B43	-2453.592	-16711.110	12.50
面積			190.4593700
地積			190.45 ㎡
坪数			57.61 坪

地番	道路1		
ＮＯ	Ｘ	Ｙ	辺　長
B57	-2397.180	-16705.161	7.98
B1	-2399.937	-16712.650	1.93
B2	-2400.605	-16714.465	7.57
B8	-2406.205	-16719.558	6.32
B6	-2408.821	-16713.800	4.16
B5	-2405.745	-16711.002	1.18
B4	-2405.337	-16709.892	8.38
B3	-2406.762	-16701.634	10.21
面積			105.7551155
地積			105.75 ㎡
坪数			31.99 坪

地番	道路2		
ＮＯ	Ｘ	Ｙ	辺　長
B9	-2407.041	-16720.318	5.74
B10	-2411.285	-16724.179	2.50
B11	-2413.740	-16724.669	10.75
B13	-2424.278	-16726.773	10.74
B15	-2434.815	-16728.876	10.50
B17	-2445.112	-16730.932	13.62
B18	-2458.466	-16733.598	9.94
B20	-2468.211	-16735.543	2.50
B23	-2468.701	-16733.092	3.50
B26	-2469.386	-16729.660	9.00
B29	-2471.148	-16720.834	10.00
B31	-2473.106	-16711.027	8.97
B33	-2474.861	-16702.234	3.02
B34	-2477.388	-16700.580	6.62
B36	-2470.916	-16699.171	3.67
B37	-2467.322	-16698.409	3.02
B38	-2468.983	-16700.931	12.99
B39	-2466.439	-16713.674	12.94
B40	-2463.905	-16726.367	3.02
B41	-2461.392	-16728.043	10.96
B42	-2450.640	-16725.897	12.50
B49	-2438.382	-16723.450	12.50
B50	-2426.124	-16721.002	12.26
B55	-2414.101	-16718.602	5.97
B7	-2409.681	-16714.582	6.31
面積			568.0444185
地積			568.04 ㎡
坪数			171.83 坪

地番	道路3（水路）		
ＮＯ	Ｘ	Ｙ	辺　長
B7	-2409.681	-16714.582	1.16
B6	-2408.821	-16713.800	6.32
B8	-2406.205	-16719.558	1.13
B9	-2407.041	-16720.318	6.31
面積			6.8996440
地積			6.89 ㎡
坪数			2.08 坪

地番	道路後退		
ＮＯ	Ｘ	Ｙ	辺　長
K3	-2434.563	-16692.127	4.17
K4	-2438.729	-16692.079	4.41
K5	-2443.119	-16692.472	4.93
K6	-2447.987	-16693.230	7.36
K7	-2455.344	-16693.448	3.37
K8	-2458.622	-16694.213	26.35
K9	-2484.016	-16701.237	2.65
K10	-2486.470	-16702.235	0.72
B35	-2487.042	-16702.680	9.88
B34	-2477.388	-16700.580	6.62
B36	-2470.916	-16699.171	3.67
B37	-2467.322	-16698.409	6.21
B44	-2461.247	-16697.120	4.77
B45	-2456.592	-16696.085	1.80
B46	-2454.832	-16695.695	10.70
B47	-2444.286	-16693.876	10.05
B58	-2434.387	-16692.168	0.18
面積			74.2114950
地積			74.21 ㎡
坪数			22.44 坪

地番	防火水槽		
ＮＯ	Ｘ	Ｙ	辺　長
B3	-2406.762	-16701.634	6.91
B56	-2413.049	-16704.490	10.23
B6	-2408.821	-16713.800	4.16
B5	-2405.745	-16711.002	1.18
B4	-2405.337	-16709.892	8.38
面積			53.6098430
地積			53.60 ㎡
坪数			16.21 坪

地番	ゴミ置場		
ＮＯ	Ｘ	Ｙ	辺　長
HBK06	-2414.546	-16698.757	2.43
HBK05	-2413.664	-16701.017	0.88
HBK04	-2414.476	-16701.348	3.45
B56	-2413.049	-16704.490	6.91
B3	-2406.762	-16701.634	4.12
H267	-2410.628	-16700.211	4.18
面積			20.8116540
地積			20.81 ㎡
坪数			6.29 坪

工事名称	菊池市亘宅地造成工事		
図面名称	求積図・求積表		
日　付	令和　年　月　日		
縮　尺		図面番号	9-3
申 請 者	株式会社 アイシン商事		

株式会社 三成開発
熊本市北区津浦町44-5
tel 096-200-9695 fax 096-200-9752